

# Gemeinde Garstedt

## Landkreis Harburg




Bebauungsplan "Toppenstedter Straße",  
1. Änderung und Erweiterung,  
mit örtlicher Bauvorschrift



### Übersichtsplan

M 1: 10.000

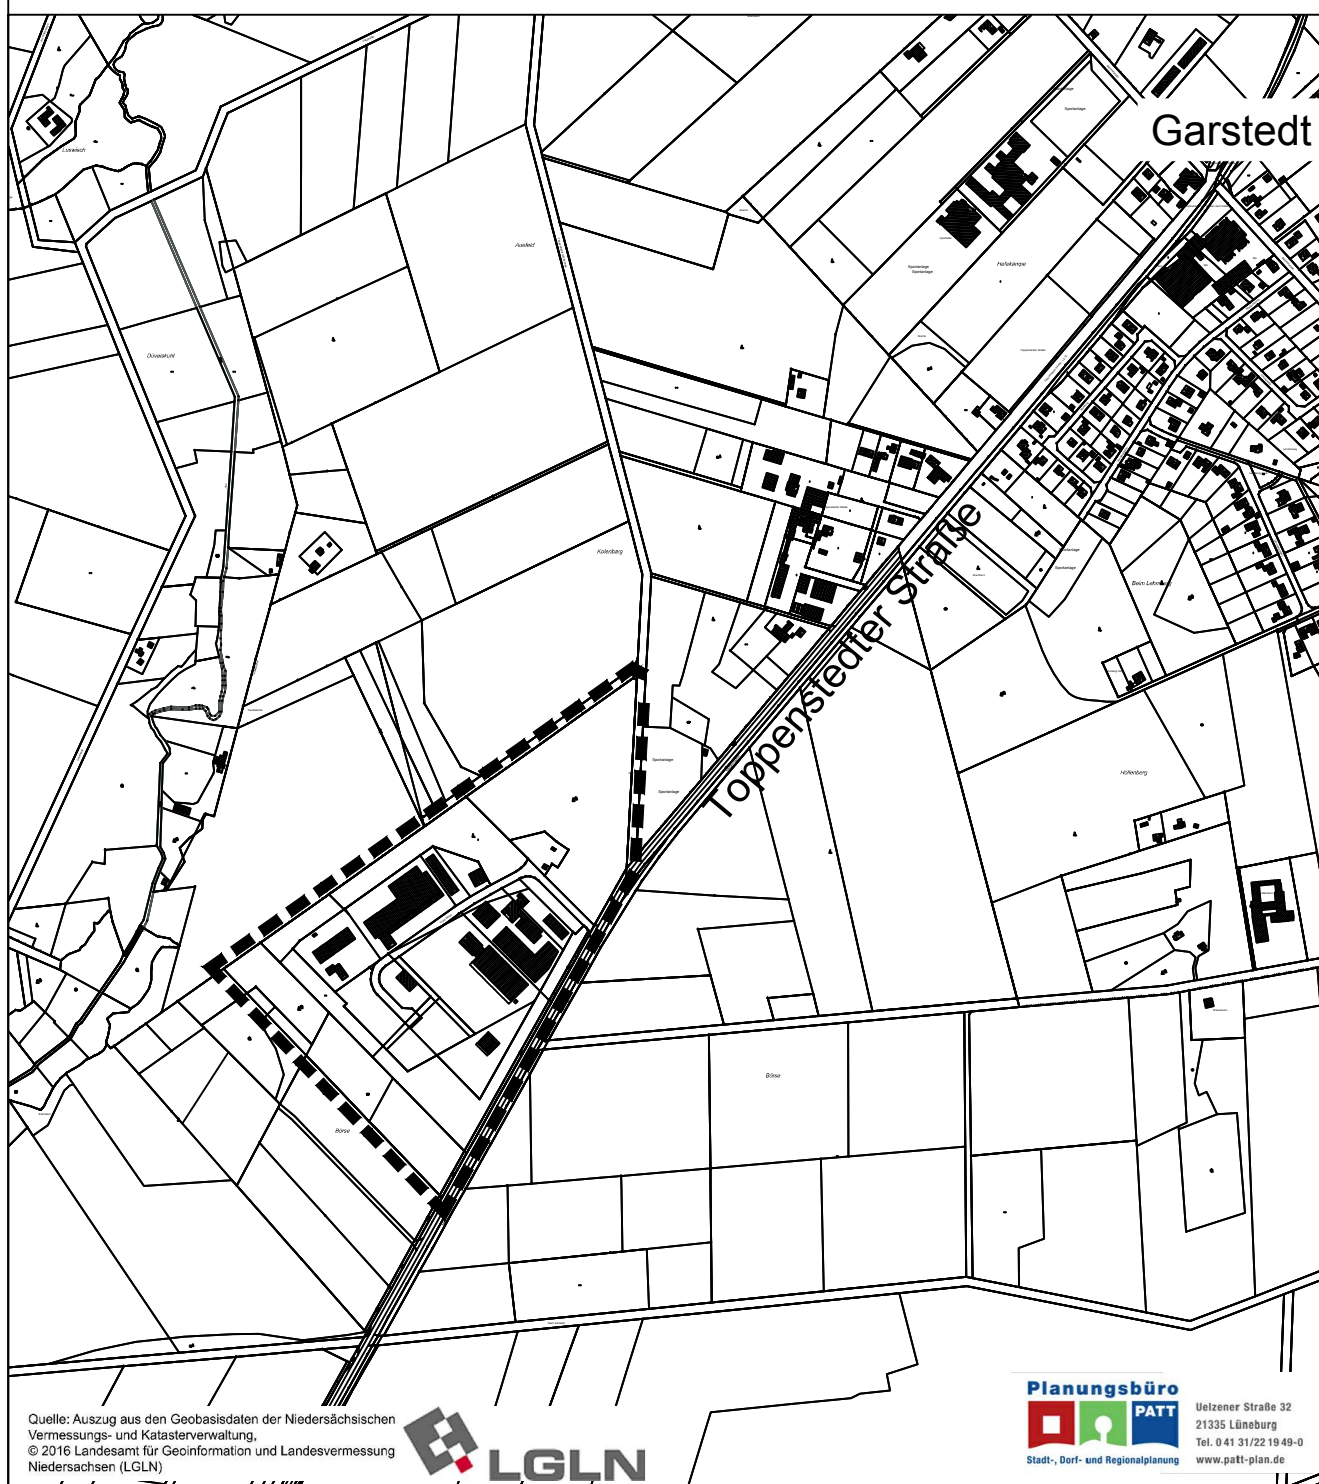

Quelle: Auszug aus den Geobasisdaten der Niedersächsischen Vermessungs- und Katasterverwaltung,  
© 2016 Landesamt für Geoinformation und Landesvermessung Niedersachsen (LGLN)



Uelzener Straße 32  
21335 Lüneburg  
Tel. 0 41 31/22 19 49-0  
www.patt-plan.de